


那曲镇中心城老城区控制性详细规划修编



图 例

- 居住功能
- 行政功能
- 商业功能
- 文化功能
- 文创功能
- 服务配套功能
- 文化旅游功能
- 生态功能
- 旅游服务功能
- 仓储功能
- 功能分区边界
- 规划范围

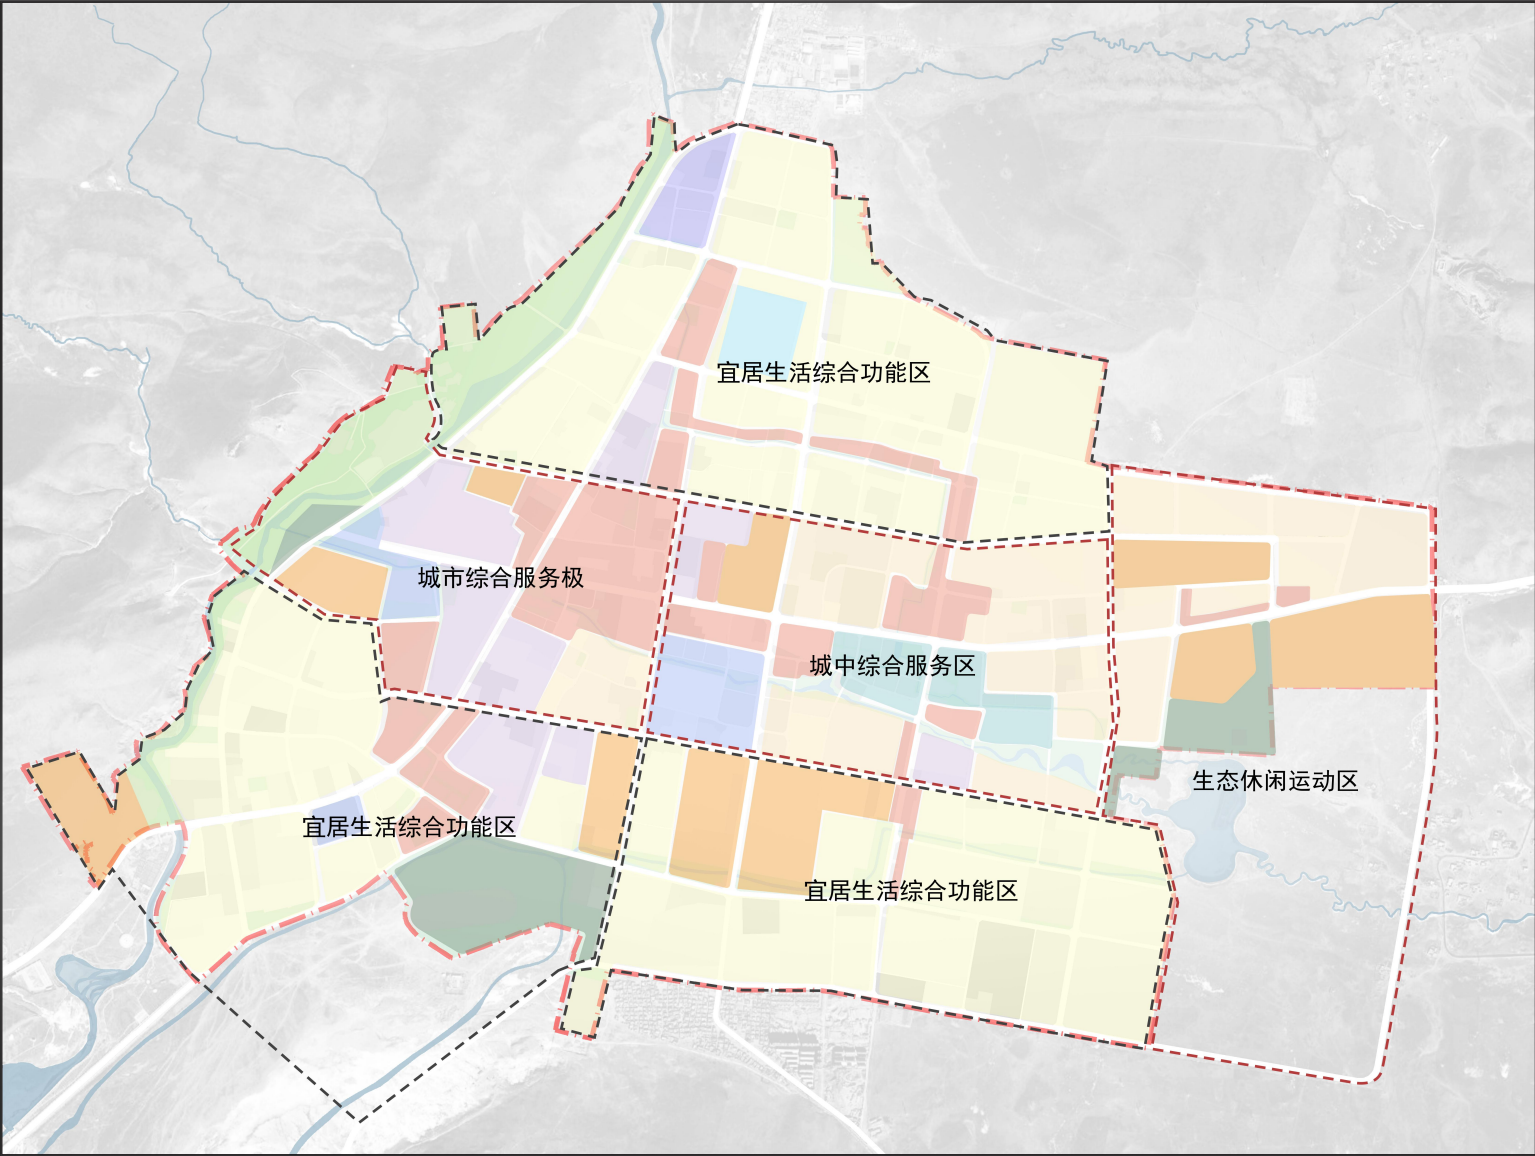

老城区功能结构图